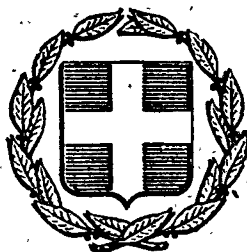


ΕΦΗΜΕΡΙΣ ΤΗΣ ΚΥΒΕΡΝΗΣΕΩΣ
ΤΗΣ ΕΛΛΗΝΙΚΗΣ ΔΗΜΟΚΡΑΤΙΑΣ

ΕΝ ΑΘΗΝΑΙΣ ΤΗι 16 ΙΟΥΝΙΟΥ 1979 | ΤΕΥΧΟΣ ΤΕΤΑΡΤΟΝ | ΑΡΙΘΜΟΣ ΦΥΛΛΟΥ 334

ΠΕΡΙΕΧΟΜΕΝΑ

ΠΡΑΞΕΙΣ ΥΠΟΥΡΓΙΚΟΥ ΣΥΜΒΟΥΛΙΟΥ

(1)

ΠΡΑΞΙΣ ὑπ' ἀριθ. 643/4.5.1979

Περὶ δημιουργίας ζώνης παραλίας εἰς θέσιν ΠΕΡΑ ΚΑΘΑΡΑΔΕΣ Ἱεράπετρας Νομοῦ Λασιθίου.

Η ΤΡΙΜΕΛΗΣ ΕΞ ΥΠΟΥΡΓΩΝ ΕΠΙΤΡΟΠΗ

Λαβοῦσα ὑπ' ὄψει:

1. Τὴν ὑπ' ἀριθ. 135/29.7.1974 πρᾶξιν τοῦ Ὑπουργικοῦ Συμβουλίου «περὶ συστάσεως Τριμελοῦς ἐξ Ὑπουργῶν Ἐπιτροπῆς».

2. Τὴν ὑπ' ἀριθ. 900/17.5.1975 ἐγκύκλιον «περὶ λειτουργίας καὶ ἁρμοδιοτήτων τῆς Τριμελοῦς ἐξ Ὑπουργῶν Ἐπιτροπῆς».

3. Τὰς διατάξεις τοῦ ἄρθρου 6 τοῦ Α.Ν. 2344/1940 «περὶ αἰγιαλοῦ καὶ παραλίας».

4. Τὴν ὑπ' ἀριθ. Λ.691/157/4.4.1979 πρότασιν τοῦ Ὑπουργείου Οἰκονομικῶν, περὶ δημιουργίας ζώνης παραλίας εἰς τὴν θέσιν ΠΕΡΑ ΚΑΘΑΡΑΔΕΣ Ἱεράπετρας Νομοῦ Λασιθίου.

5. Τὴν ἀπὸ 2.9.1978 ἔκθεσιν τῆς προβλεπομένης ὑπὸ τοῦ ἄρθρου 5 τοῦ Α.Ν. 263/1968 Ἐπιτροπῆς, περὶ καθορισμοῦ τῶν ὁρίων αἰγιαλοῦ καὶ παραλίας εἰς τὴν ἀνωτέρω περιοχὴν ὡς ταῦτα εἰκονίζονται ἐπὶ τοῦ συνοδεύοντος τὴν ἔκθεσιν ταύτην, ἀπὸ 26.8.1978 καὶ ὑπὸ κλίμακα 1:500, τοπογραφικοῦ διαγράμματος τοῦ πολ. μηχανικοῦ Παύλου Μαυροφόρου, θεωρηθέντος τὴν 30.8.1978 ὑπὸ τοῦ Προϊσταμένου Δ/νσεως Τεχν. Ὑπηρεσιῶν τῆς Νομ. Λασιθίου.

6. Τὴν διατυπωθεῖσαν, διὰ τοῦ ὑπ' ἀριθ. Φ.187.2/657/78/21.10.1978 ἐγγράφου, σύμφωνον Γνώμην τοῦ Γενικοῦ Ἐπιτελείου Ναυτικοῦ, καὶ

7. Τὴν ὑπ' ἀριθ. 20227/78/5.1.1979 ἀπόφασιν τοῦ Νομάρχου Λασιθίου, διὰ τῆς ὁποίας ἐπεκυρώθησαν ἡ προαναφερθεῖσα ἔκθεσις τῆς Ἐπιτροπῆς καὶ τὸ συνοδεῦον ταύτην τοπογραφικὸν διάγραμμα, ἀποφασίζει:

Τὴν δημιουργίαν ζώνης παραλίας εἰς θέσιν ΠΕΡΑ ΚΑΘΑΡΑΔΕΣ Ἱεράπετρας Νομοῦ Λασιθίου, ὡς καθωρίσθη αὕτη ὑπὸ τῆς κατὰ τὸ ἄρθρον 5 τοῦ Α.Ν. 263/1968 ἁρμοδίας Ἐπιτροπῆς καὶ ἀπεικονίζεται εἰς τὸ προμνημονευόμενον διάγραμμα, τὸ συνοδεῦον τὴν ἀπὸ 2.9.1978 ἔκθεσιν ταύτης.

Ἡ παροῦσα δημοσιευθήτω διὰ τῆς Ἐφημερίδος τῆς Κυβερνήσεως.

Ὁ Πρόεδρος
Δ. ΝΙΑΝΙΑΣ

Τὰ Μέλη
Γ. ΣΤΑΜΑΤΗΣ
ΑΛ. ΠΑΠΑΔΟΓΓΟΝΑΣ

Ἀκριβὲς ἀντίγραφον
Ὁ Γραμματεὺς
τοῦ Ὑπουργικοῦ Συμβουλίου
ΣΤΑΥΡΟΣ Κ. ΜΠΑΛΤΑΣ
Γενικὸς Διευθυντής

ΑΠΑΛΛΟΤΡΙΩΣΕΙΣ

ΑΠΟΦΑΣΕΙΣ

'Αριθ. Π. 4139/2709 (2)

Περὶ ἀναγκαστικῆς ἀπαλλοτριώσεως ἐκτάσεως ποὺ βρίσκεται στὴν περιοχὴ «Πεῦκο Βέρδη» τοῦ Δήμου Πετρουπόλεως γιὰ τὴν ἀρτίωση τοῦ χώρου ἀνεγέρσεως τοῦ 7ου Δημ. Σχολείου Πετρουπόλεως 'Αττικῆς.

ΟΙ ΥΠΟΥΡΓΟΙ
ΕΘΝΙΚΗΣ ΠΑΙΔΕΙΑΣ ΚΑΙ ΘΡΗΣΚΕΥΜΑΤΩΝ
ΚΑΙ ΟΙΚΟΝΟΜΙΚΩΝ

"Εχοντας ὑπόψη:

1. Τὶς διατάξεις τοῦ Ν. Δ/τος 797/1971 «περὶ ἀναγκαστικῶν ἀπαλλοτριώσεων» σὲ συνδυασμὸ μὲ τὶς διατάξεις τοῦ Β. Δ/τος 139/1971 «περὶ τῆς ἁρμοδιότητος τῶν νομαρχῶν πρὸς κήρυξιν ἀναγκαστικῶν τινων ἀπαλλοτριώσεων».

2. Τὶς διατάξεις τοῦ ἄρθρου 17 τοῦ Α.Ν. 627/1968 «περὶ 'Οργανισμοῦ Σχολικῶν Κτιρίων» σὲ συνδυασμὸ μὲ τὶς διατάξεις τοῦ Ν. 513/1976.

3. Τὸ ἀπὸ 12.10.1977 ἀπόσπασμα πρακτικοῦ ἀπὸ τὴ συνεδρίαση ἀριθ. 1135 τοῦ Διοικητικοῦ Συμβουλίου τοῦ 'Οργανισμοῦ Σχολικῶν Κτιρίων.

4. Τὸ ἀπὸ 18.1.1972 πρακτικὸ καταλληλότητας τῆς ἀπαλλοτριουμένης ἐκτάσεως ποὺ καταρτίστηκε ἀπὸ τὴν κατὰ Νόμο 'Επιτροπή.

5. Τὸ ἀπὸ 16.7.1970 Β. Δ/γμα «περὶ τροποποιήσεως καὶ ἐπεκτάσεως τοῦ ρυμοτομικοῦ σχεδίου Πετρουπόλεως 'Αττικῆς» (ΦΕΚ 170/8.8.70, τ. Δ'), ἀποφασίζουμε:

Κηρύσσουμε, λόγῳ δημοσίας ὠφελείας καὶ εἰδικότερα γιὰ τὴν ἀρτίωση τοῦ χώρου ἀνεγέρσεως διδακτηρίου τοῦ 7ου Δημ. Σχολείου Πετρουπόλεως, τὴν ἀναγκαστικὴ ἀπαλ/ση ἐκτάσεως ἐμβαδοῦ 2.841 M^2 ποὺ βρίσκεται στὴν περιοχὴ «Πεῦκο Βέρδη» τοῦ Δήμου Πετρουπόλεως 'Αττικῆς καὶ μεταξὺ τῶν ὁδῶν 'Ερμοῦ - Παλαμᾶ - Περικλέους καὶ Λεωνιδίου, ἐμφαίνεται δὲ μὲ τὰ στοιχεῖα Α — Β — Γ — Δ — Ε — Ζ — Η — Θ — Ι — Κ — Λ — Μ — Ν — Ξ — Ο — Π — Ρ — Σ — Τ — Υ — Φ — Χ — Α καὶ περικλείεται μὲ κόκκινη γραμμὴ στὸ ἀπὸ Φεβρουαρίου 1979 κτηματολογικὸ διάγραμμα τοῦ τοπογρ. μηχαν. Δημητρίου Λεβαδάρα, θεωρημένο ἀπὸ τὸν προϊστάμενο Δ/νσεως Γηπέδων τοῦ Ο.Σ.Κ. Γεώργιο Μορφόπουλο καὶ στὸν ἐπ' αὐτοῦ κτηματολογικὸ πίνακα.

Στὴν ἔκταση ποὺ ἀπαλλοτριώνεται προβάλλουν δικαιώματα κυριότητος οἱ: 1. Χαράλαμπος Καρβέλης 2. Παῦλος Σπυριδάκης κλπ.

'Η ἀπαλλοτρίωση κηρύσσεται ὑπὲρ τοῦ Σχολικοῦ Ταμείου τοῦ 7ου Δημοτικοῦ Σχολείου Πετρουπόλεως καὶ μὲ δαπάνες τοῦ 'Οργανισμοῦ Σχολικῶν Κτιρίων.

'Η ἀπόφαση αὐτὴ νὰ δημοσιευθεῖ στὴν 'Εφημερίδα τῆς Κυβερνήσεως.

'Αθῆναι, 1 'Ιουνίου 1979

ΟΙ ΥΠΟΥΡΓΟΙ

ΕΘΝ. ΠΑΙΔΕΙΑΣ ΚΑΙ ΘΡΗΣΚΕΥΜΑΤΩΝ	ΥΦΥΠΟΥΡΓΟΣ ΟΙΚΟΝΟΜΙΚΩΝ
ΙΩΑΝ. ΒΑΡΒΙΤΣΙΩΤΗΣ	**ΠΑΝΑΓΙΩΤΗΣ ΜΠΟΚΟΒΟΣ**

'Αριθ. Π. 2909/1906/Ν. 14608 (3)

Περὶ ἀνακλήσεως τῆς ἀπαλλοτριώσεως ποὺ κηρύχθηκε μὲ τὴν Π.5650/3614/4.7.77 κοινὴ ἀπόφαση τῶν 'Υπουργῶν 'Εθνικῆς Παιδείας καὶ Θρησκευμάτων καὶ Οἰκονομικῶν (ΦΕΚ 261/29.7.77 τ.Δ').

ΟΙ ΥΠΟΥΡΓΟΙ
ΕΘΝΙΚΗΣ ΠΑΙΔΕΙΑΣ ΚΑΙ ΘΡΗΣΚΕΥΜΑΤΩΝ
ΚΑΙ ΟΙΚΟΝΟΜΙΚΩΝ

"Εχοντας ὑπόψη:

1. Τὶς διατάξεις τῆς παραγράφου 1 τοῦ ἄρθρου 12 τοῦ Ν.Δ. 797/71 «περὶ ἀναγκαστικῶν ἀπαλλοτριώσεων».

2. Τὴν ἀπόφαση μας ἀριθ. Π. 5650/3614/4.7.1977 (ΦΕΚ 261/29.7.1977 τ.Δ'), δυνάμει τῆς ὁποίας κηρύχθηκε ἀναγκαστικὴ ἀπαλλοτρίωση ἐκτάσεως 4.450 μ2 στὴν περιοχὴ Κυψέλης γιὰ τὴν ἀνέγερση διδακτηρίου τοῦ 27ου Δημοτικοῦ Σχολείου 'Αθηνῶν.

3. Τὸ Φ.612.11/ΣΤ.2303/30.3.1979 ἔγγραφο τοῦ 'Υπουργείου 'Εθνικῆς Παιδείας καὶ Θρησκευμάτων μὲ τὸ ὁποῖο προτείνεται ἡ ἀνάκληση τῆς ἀνωτέρω ἀπαλλοτριώσεως, γιατὶ τὸ ἐν λόγῳ ἀκίνητο δὲν ἀναγκαιοῖ γιὰ τὸ σκοπὸ ποὺ ἀπαλλοτριώθηκε, ἀποφασίζουμε:

'Ανακαλοῦμε τὴν ἀναγκαστικὴ ἀπαλλοτρίωση ποὺ κηρύχθηκε δυνάμει τῆς Π.5650/3614/4.7.1977 κοινῆς ἀποφάσεώς μας (ΦΕΚ 261/29.7.77 τ.Α') γιὰ τὴν ἀνέγερση διδακτηρίου τοῦ 27ου Δημοτικοῦ Σχολείου 'Αθηνῶν γιατὶ ἡ ἀπαλλοτριωθεῖσα ἔκταση δὲν εἶναι ἀναγκαία γιὰ τὸ σκοπὸ ποὺ ἀπαλλοτριώθηκε.

'Η ἀπόφαση αὐτὴ νὰ δημοσιευθεῖ στὴν 'Εφημερίδα τῆς Κυβερνήσεως.

'Αθῆναι, 1 'Ιουνίου 1979

ΟΙ ΥΠΟΥΡΓΟΙ

ΕΘΝ. ΠΑΙΔΕΙΑΣ ΚΑΙ ΘΡΗΣΚΕΥΜΑΤΩΝ	ΥΦΥΠΟΥΡΓΟΣ ΟΙΚΟΝΟΜΙΚΩΝ
ΙΩΑΝ. ΒΑΡΒΙΤΣΙΩΤΗΣ	**ΠΑΝΑΓΙΩΤΗΣ ΜΠΟΚΟΒΟΣ**

'Αριθ. Χ. 776/1842 Ν. 8946 (4)

Περὶ μερικῆς ἀνακλήσεως τῆς ἀπαλλοτριώσεως ποὺ κηρύχθηκε δυνάμει τῆς Δ. 14003/9019/21.12.1967 (ΦΕΚ 3/13.1.68, τ. Δ') κοινῆς ἀποφάσεως τῶν 'Υπουργῶν Οἰκονομικῶν καὶ Δημοσίων "Εργων.

ΟΙ ΥΠΟΥΡΓΟΙ
ΟΙΚΟΝΟΜΙΚΩΝ ΚΑΙ ΔΗΜΟΣΙΩΝ ΕΡΓΩΝ

"Εχοντας ὑπόψη:

1. Τὶς διατάξεις τοῦ ἄρθρου 2α τοῦ Α.Ν. 1731/1939 «περὶ ἀναγκαστικῶν ἀπαλλοτριώσεων».

2. Τὴν Δ. 14003/9019/21.12.67 (ΦΕΚ 3/13.1.68, τ. Δ') κοινὴ ἀπόφασή μας μὲ τὴν ὁποία κηρύχθηκε ἀναγκαστικὴ ἀπαλλοτρίωση ἀκινήτων γιὰ τὴν κατασκευὴ τῆς 'Εθνικῆς ὁδοῦ Πλατάνου — Χανίων — 'Ηρακλείου — Σητείας.

3. Τὴν ἀπόφασή μας Α. 1608/404/Ν. 8946/24.1.1979 «περὶ καθορισμοῦ ἐπιστρεπτέας ἀποζημιώσεως».

4. Τὸ ἀντίγραφο τοῦ τριπλοτύπου εἰσπράξεως τοῦ Δημοσίου Ταμείου Παλαιοῦ Φαλήρου ἀριθ. 16651/27.3.1979 ἀπὸ τὸ ὁποῖο προκύπτει ὅτι ἐπιστράφηκε ἐμπροθέσμως στὸ Δημόσιο τὸ ποσὸ τῆς ἀποζημιώσεως ποὺ καθορίστηκε μὲ τὴν Α.1608/404/Ν.8946/24.1.1979 ἀπόφαση μας γιὰ τὸ 68 ἀκίνητο, αποασίζουμε:

'Ανακαλοῦμε μερικῶς τὴν ἀναγκαστικὴ ἀπαλλοτρίωση ποὺ κηρύχθηκε δυνάμει τῆς Δ.14003/21.12.1967 (ΦΕΚ 3/13.1.68 τ.Δ') κοινῆς 'Υπουργικῆς ἀποφάσεως γιὰ τὴν κατασκευὴ τῆς 'Εθνικῆς ὁδοῦ Πλατάνου — Χανίων — 'Ηρακλείου — Σητείας καὶ συγκεκριμένα γιὰ τὸ ἀκίνητο ἀριθ. 68, συνολικῆς ἐκτάσεως 425 τ.μ. ποὺ φαίνεται στὸ ἀριθ. Α.35—Τ.10 Κτηματολογικὸ διάγραμμα τῆς Πολ. Μηχανικοῦ Εἰρ. Μενεγάκη καὶ στὸν κτηματολογικὸ πίνακα τῆς 2ας ΔΕΚΕ θεωρημένο στὶς 20.6.78 ἀπὸ τὸν προϊστάμενο τῆς 2ας ΔΕΚΕ Γ. Πρατικάκη, γιατὶ δὲν πρόκειται ἡ ἔκταση αὐτὴ νὰ χρησιμοποιηθεῖ γιὰ τὸν σκοπὸ ποὺ ἀπαλλοτριώθηκε.

'Η ἀπόφαση αὐτὴ νὰ δημοσιευθεῖ στὴν 'Εφημερίδα τῆς Κυβερνήσεως.

'Αθῆναι, 1 'Ιουνίου 1979

ΟΙ ΥΠΟΥΡΓΟΙ

ΥΦΥΠΟΥΡΓΟΣ ΟΙΚΟΝΟΜΙΚΩΝ	ΔΗΜΟΣΙΩΝ ΕΡΓΩΝ
ΠΑΝΑΓΙΩΤΗΣ ΜΠΟΚΟΒΟΣ	**ΝΙΚΟΛΑΟΣ ΖΑΡΝΤΙΝΙΔΗΣ**

'Αριθ. 8367 (5)

Περὶ ἀνακλήσεως τῆς κηρυχθείσης ἀπαλλοτριώσεως ἀκινήτων δυνάμει τῆς 386/11.1.1978 ἀποφάσεως τοῦ 'Αναπληρωτοῦ Νομάρχη 'Αττικῆς Διαμ. 'Ανατ. 'Αττικῆς.

Ο ΝΟΜΑΡΧΗΣ ΑΤΤΙΚΗΣ
ΔΙΑΜΕΡΙΣΜΑ ΑΝΑΤΟΛ. ΑΤΤΙΚΗΣ

"Εχοντας ὑπόψη:

1. Τὶς διατάξεις τῆς παραγρ. 1 τοῦ ἄρθρου 12 τοῦ Ν.Δ. 797/71 «περὶ ἀναγκαστικῶν ἀπαλλοτριώσεων» καθὼς καὶ τὰς τοιαύτας τοῦ Β.Δ. 139/71 «περὶ ἁρμοδιότητος Νομαρχῶν κ.λ.π.».

2. Τὴν 386/11.1.1978 ἀπόφασή μας (Φ.Ε.Κ. 93/4.3.78 τ.Δ'.), περὶ κηρύξεως ἀναγκαστικῆς ἀπαλλοτριώσεως ἀκινήτων γιὰ τὴν κατασκευὴ τῆς 'Εθνικῆς ὁδοῦ Βουλιαγμένης—Σουνίου (Τμῆμα Λαγονῆσι—Φώκαια), μὴ συντελεσθείσης.

3. Τὸ Δ1/11898/7.5.79 ἔγγραφο τῆς Δ/νσεως Δ1 Προγραμματισμοῦ καὶ συντ/σμοῦ τοῦ 'Υπουργείου Δημοσίων "Εργων, ἀποφασίζουμε:

'Ανακαλοῦμε τὴν κηρυχθεῖσα, δυνάμει τῆς 386/11.1.1978 (Φ.Ε.Κ. 93/4.3.78 τ.Δ') ἀποφάσεώς μας, ἀναγκαστικὴ ἀπαλλοτρίωση ἀκινήτων γιὰ κατασκευὴ τῆς 'Εθνικῆς ὁδοῦ Βουλιαγμένης—Σουνίου (Τμῆμα Λαγονῆσι—Φώκαια) ἐπειδὴ ἡ ὁδὸς «Λαγονῆσι—Φώκαια» ἀποτελεῖ τμῆμα τῆς 'Εθνικῆς ὁδοῦ, Βουλιαγμένης — Βαρκίζης — 'Αναβύσσου καὶ ἡ ἐν λόγω ἀπαλλοτρίωση θὰ κηρυχθεῖ μὲ κοινὴ ἀπόφαση 'Υπουργῶν Οἰκονομικῶν καὶ Δημοσίων "Εργων.

'Η ἀπόφαση αὐτὴ νὰ δημοσιευθεῖ στὴν 'Εφημερίδα τῆς Κυβερνήσεως.

'Αγ. Παρασκευή, 7 Μαΐου 1979

'Ο 'Αναπληρωτὴς Νομάρχης
ΝΙΚΗΤΑΣ Γ. ΚΩΒΑΙΟΣ

ΑΝΑΚΟΙΝΩΣΕΙΣ

'Αριθ. 33594/6484 (6)

Περὶ ἀνακοινώσεως παρακαταθέσεως ἀποζημιώσεως ἐξ ἀναγκαστικῆς ἀπαλλοτριώσεως στὴν περιοχὴ Χρυσουπόλεως Νέστου—Ν. Καβάλας.

Ο ΥΠΟΥΡΓΟΣ ΓΕΩΡΓΙΑΣ

"Εχοντας ὑπόψη τὰ ἄρθρα 7 καὶ 8 τοῦ Ν.Δ. 797/71 «Περὶ ἀναγκαστικῶν ἀπαλλοτριώσεων» γνωρίζουμε στοὺς πιὸ κάτω ἀναφερομένους.

α) Αὐτοὺς ποὺ ἔχουν ἢ ἀξιώνουν δικαιώματα κυριότητος ἐπὶ τῶν ἀκινήτων ποὺ ἀπαλλοτριώθηκαν ἀναγκαστικὰ γιὰ τὴν κατασκευὴ τοῦ ὑφισταμένου ἀρδευτικοῦ δικτύου Χρυσουπόλεως Νέστου, δυνάμει τῆς ἀριθ. Γ.2913/9805/70 κοινῆς ἀποφάσεως τῶν 'Υπουργῶν Οἰκονομικῶν καὶ Γεωργίας (Φ.Ε.Κ. 269/70 τ.Δ'.)

β) Στοὺς δανειστὰς ποὺ ἔχουν ἐγγράψει ὑποθήκη ἢ ἔχουν κάνει ἐνέργειες κατασχέσεως ἐπὶ τῶν ἀνωτέρω ἀκινήτων ἢ στοὺς τρίτους ἐν γένει διεκδικητὲς ὅτι ἡ ὁριστικὴ ἀποζημίωση, ποὺ καθορίστηκε μὲ τὴν ἀριθ. 209/78 ἀπόφαση τοῦ 'Εφετείου Θράκης γιὰ ὅλα τὰ ἀκίνητα μὲ τὰ ἐπικείμενα σὲ αὐτὰ ὅπως εἰκονίζονται στὸ κτηματολογικὸ διάγραμμα καὶ τὸν σχετικὸ κτηματολογικὸ πίνακα, κατατέθηκε στὸ Ταμεῖο Παρακαταθηκῶν καὶ Δανείων καὶ ἐκδόθηκε γιὰ τὸ σκοπὸ αὐτὸ τὸ ἀριθ. 19984/27.4.79 γραμμάτιο συστάσεως Παρακαταθήκης τοῦ γραφείου Παρακαταθηκῶν Χρυσουπόλεως γιὰ συνολικὸ ποσὸ δραχμῶν τετρακοσίων σαράντα πέντε χιλιάδων τριακοσίων δέκα (445.310).

'Η ἀποζημίωση αὐτὴ θὰ ἀποδοθεῖ στοὺς κατὰ νόμο δικαιούχους.

'Η ἀνακοίνωση αὐτὴ νὰ δημοσιευθεῖ στὴν 'Εφημερίδα τῆς Κυβερνήσεως.

'Αθῆναι, 17 Μαΐου 1979

Μὲ 'Εντολὴ 'Υπουργοῦ
'Ο Διευθυντὴς
Γ. ΣΑΜΠΑΝΗΣ

ΠΟΛΕΟΔΟΜΙΑ

ΑΠΟΦΑΣΕΙΣ

'Αριθ. Η. 4778 (7)

Περὶ χαρακτηρισμοῦ δρόμου ὡς Δημοτικοῦ στὸν οἰκισμὸ Περιβόλας Πατρῶν.

Ο ΝΟΜΑΡΧΗΣ ΑΧΑΪΑΣ

"Εχοντας ὑπόψη:

1) Τὴν Ε. 4360/77 ἀπόφαση τοῦ 'Υπουργοῦ Δημ. "Εργων, μὲ τὴν ὁποία παρέχεται στοὺς Νομάρχες ἁρμοδιότητα ἐγκρίσεως τῆς διανοίξεως νέων δρόμων μέσα στὰ ὅρια τῶν οἰκισμῶν ποὺ ὑπάρχουν πρὶν τὸ 1923.

2) Τὴ σχετικὴ ἀπόφαση τοῦ Δημοτικοῦ Συμβουλίου μὲ τὴν ὁποία χαρακτηρίζει Δημοτικὸ δρόμο αὐτὸν ποὺ ἄφησε σὲ κοινοχρηστία ὁ Παντελῆς Μαυρομάτης, πλάτους 8,00 μ.

3) Τὸ Η. 507/5.2.1979 ἔγγραφο τῆς ΔΤΥΝ 'Αχαΐας Τμήμ. Πολεοδ. 'Εφαρμογῶν, μὲ τὸ ὁποῖο διαβιβάστηκαν ὅλα τὰ προβλεπόμενα δικαιολογητικά.

4) Τὴ σύμφωνη γνωμοδότηση τοῦ ΝΣΔΕ, ποὺ διατυπώθηκε στὸ 7/14/10.4.1979 Πρακτικό του, ἀποφασίζουμε:

'Εγκρίνουμε τὴν 833/78 ἀπόφαση τοῦ Δημοτικοῦ Συμβουλίου Δήμου Πατρέων, μὲ τὴν ὁποία χαρακτηρίζεται Δημοτικὸς δρόμος πλάτους 8,00 μ. αὐτὸς ποὺ ἀφήνει σὲ κοινοχρηστία ὁ Παντελῆς Μαυρομάτης μέσα στὰ ὅρια τοῦ προϋπάρχοντος τοῦ ἔτους 1923, οἰκισμοῦ Περιβόλας Πατρῶν μὲ τὴν προϋπόθεση ὅτι ὁ δρόμος ποὺ θὰ ἀνοιχτεῖ θὰ εἶναι Δημοτικὸς καὶ θὰ τεθεῖ σὲ κοινὴ χρήση καὶ εἰδικώτερα, ὅπως φαίνεται στὸ συνημμένο τοπογραφικὸ διάγραμμα τοῦ Πολ/κοῦ Μηχ/κοῦ Στέφ. Δρίτσου, τὸ ὁποῖο εἶναι θεωρημένο ἀπὸ τὸν Προϊστάμενο Τμήμ. Πολεοδ. 'Εφαρμογῶν τῆς ΔΤΥΝ 'Αχαΐας, μὲ τὴν παρατήρηση ὅτι ὁ φράχτης στὸ τμῆμα ΓΔ τοῦ νοτίου ὁρίου θὰ ἀποξυλωθεῖ.

'Η ἀπόφαση αὐτὴ μὲ τοπογραφικὸ διάγραμμα νὰ δημοσιευθεῖ στὴν 'Εφημερίδα τῆς Κυβερνήσεως.

Πάτραι, 28 'Απριλίου 1979

'Ο Νομάρχης
ΝΙΚ. ΧΑΝΟΣ

ΤΟΠΟΓΡΑΦΙΚΟΝ ΔΙΑΓΡΑΜΜΑ

ΙΔΙΟΚΤ. Π. ΜΑΥΡΟΜΜΑΤΗ

ΕΙΣ ΠΕΡΙΒΟΛΑ ΠΑΤΡΩΝ

ΚΛ. 1:200

Ο ΣΥΝΤΑΞΑΣ

ΣΤΕΦΑΝΟΣ Η. ΔΡΙΤΣΟΣ
ΠΟΛΙΤΙΚΟΣ ΜΗΧΑΝΙΚΟΣ

ΙΔΙΟΚΤ. ΤΣΙΝΗ

ΙΔΙΟΚΤ. ΜΠΟΥ

19.80

39.75

18.00

59.55

69.50

73.80

ΙΔΙΟΚΤ. ΝΤΑΣΑΡΥΡΟΥ

ΔΗΜΟΣ ΠΑΤΡΕΩΝ
Δ/ΣΙΣ ΤΕΧΝ. ΥΠΗΡΕΣΙΩΝ
ΤΜΗΜΑ ΑΡΧΙΤΙΚΟΝ ΚΑΙ
ΣΧΕΔΙΟΥ ΠΟΛΕΩΣ

Πάτραι 27-12-73

Ο Μηχανικός
του Δήμου Πατρέων

ΘΕΟΔ. ΔΕΛΕΓΚΟΣ
ΑΓΡ.-ΤΟΠ. ΜΗΧΑΝΙΚΟΣ

Υπόμνημα

(ΑΒΓΔΕΟΣΑ) και (ΣΕΘΗΣ): οδού προς απογύρηση



ΑΚΡΙΒΕΣ ΑΝΤΙΓΡΑΦΟΝ

'Αριθ. ΔΤΥ 3116/5-2-2 (8)

Περὶ τροποποιήσεως σχεδίου πόλεως Λεβαδείας στὶς Πινακίδες (22) καὶ (16) αὐτοῦ.

Ο ΝΟΜΑΡΧΗΣ ΒΟΙΩΤΙΑΣ

Ἔχοντας ὑπόψη:

1. Τὶς διατάξεις τοῦ Α.Ν. 314/1968 «περὶ παροχῆς στὸν Ὑπουργὸ Βορείου Ἑλλάδος καὶ στοὺς Νομάρχες ἁρμοδιοτήτων ἐπὶ θεμάτων ἐγκρίσεως ἐπεκτάσεως ἢ τροποποιήσεως σχεδίων Πόλεων καὶ Κωμῶν» ὅπως αὐτὲς τροποποιήθηκαν καὶ συμπληρώθηκαν μὲ τὸ Ν.Δ. 1013/1971 (ΦΕΚ 220/1971 τ. Α'.).

2. Τὶς διατάξεις τοῦ ἀπὸ 17.7.1923 Ν.Δ. «περὶ σχεδίων Πόλεων» ὅπως μεταγενέστερα τροποποιήθηκαν καὶ συμπληρώθηκαν.

3. Τὶς διατάξεις τοῦ ἄρθρου 21 τοῦ Ν.Δ. τῆς 3.4.1929 «περὶ ΓΟΚ» (Φ.Ε.Κ. 115/22.4.1929 τ. Α') ποὺ διατηρήθηκαν μὲ τὸ ἄρθρο 128 τοῦ Ν.Δ. 8/1973 «περὶ ΓΟΚ».

4. Τὴν ΕΙ/15/4.1.1961 ἐγκύκλιο Διαταγὴ τοῦ Ὑπουργ. Δημοσίων Ἔργων.

Βλέποντας καί:

1. Τὸ Β.Δ. τῆς 18.2.1954 (ΦΕΚ 35/3.3.54 Α') μὲ τὸ ὁποῖο ἐγκρίθηκε τὸ σχέδιο πόλεως Λεβαδείας.

2. Τὴν 196/78 ἀπόφαση τοῦ Δημοτικοῦ Συμβουλίου Λεβαδείας μὲ τὴν ὁποία ἐγκρίνεται ἡ προτεινομένη τροποποίηση τοῦ ρυμοτομικοῦ σχεδίου Πόλεως Λεβαδείας, στὶς πινακίδες (22) καὶ (16) αὐτοῦ.

3. Τὴν 2088/5—22/23.3.79 εἰσήγηση τοῦ Πρ/νου τοῦ Τμήματος Πολεοδομίας καὶ Πολεοδομικῶν Ἐφαρμογῶν, πρὸς τὸ Νομαρχιακὸ Συμβούλιο Δημ. Ἔργων.

4. Τὴν σύμφωνη ὁμόφωνη γνωμοδότηση τοῦ Νομ/κοῦ Συμβουλίου Δ. Ε. τῆς Νομαρχίας μας, ποὺ διατυπώθηκε στὸ Πρακτικὸ 10 (πράξη 1) τῆς 29.3.79 μὲ τὴν ὁποία ἐγκρίνεται ὁμόφωνα ἡ προτεινομένη τροποποίηση σύμφωνα μὲ τὴν εἰσήγηση γιατί:

α. Μὲ τὴν τροποποίηση αὐτὴ ἡ Δημοτικὴ ὁδὸς πλάτους 3,00 μέτρων, διαπλατύνεται καὶ ἀποκτᾶ πλάτος 6,00 μέτρων περίπου.


β. Ἀποβλέπει σὲ κοινὸ ὄφελος γιατὶ ἰδιωτικὴ ἔκταση γίνεται κοινόχρηστη, μὲ ἀποτέλεσμα τὴ διαπλάτυνση ὁδοῦ σὲ κεντρικὸ σημεῖο τῆς πόλεως Λεβαδείας.

5. Τὴν 11382/4.7.78 ἀπόφαση τοῦ Νομάρχη Βοιωτίας «περὶ ἀναθέσεως ἐξουσίας τοῦ ὑπογράφειν ΕΝΤΟΛΗ ΝΟΜΑΡΧΟΥ», ἀποφασίζουμε:

Ἐγκρίνουμε τὴν τροποποίηση τοῦ ρυμοτομικοῦ σχεδίου τῆς πόλεως Λεβαδείας στὶς Πινακίδες (22) καὶ (16) ὅπως φαίνεται στὸ συνημμένο Τοπογραφικὸ διάγραμμα τοῦ Πολιτικοῦ Μηχανικοῦ Α. Λάρδη γιὰ τοὺς λόγους ποὺ ἀναφέρονται στὸ σκεπτικὸ τῆς παρούσης.

Λεβάδεια, 6 Ἀπριλίου 1979

Μὲ ἐντολὴ Νομάρχη
Ὁ Διευθυντὴς
Ι. ΠΑΠΑΚΥΡΙΑΚΟΠΟΥΛΟΣ

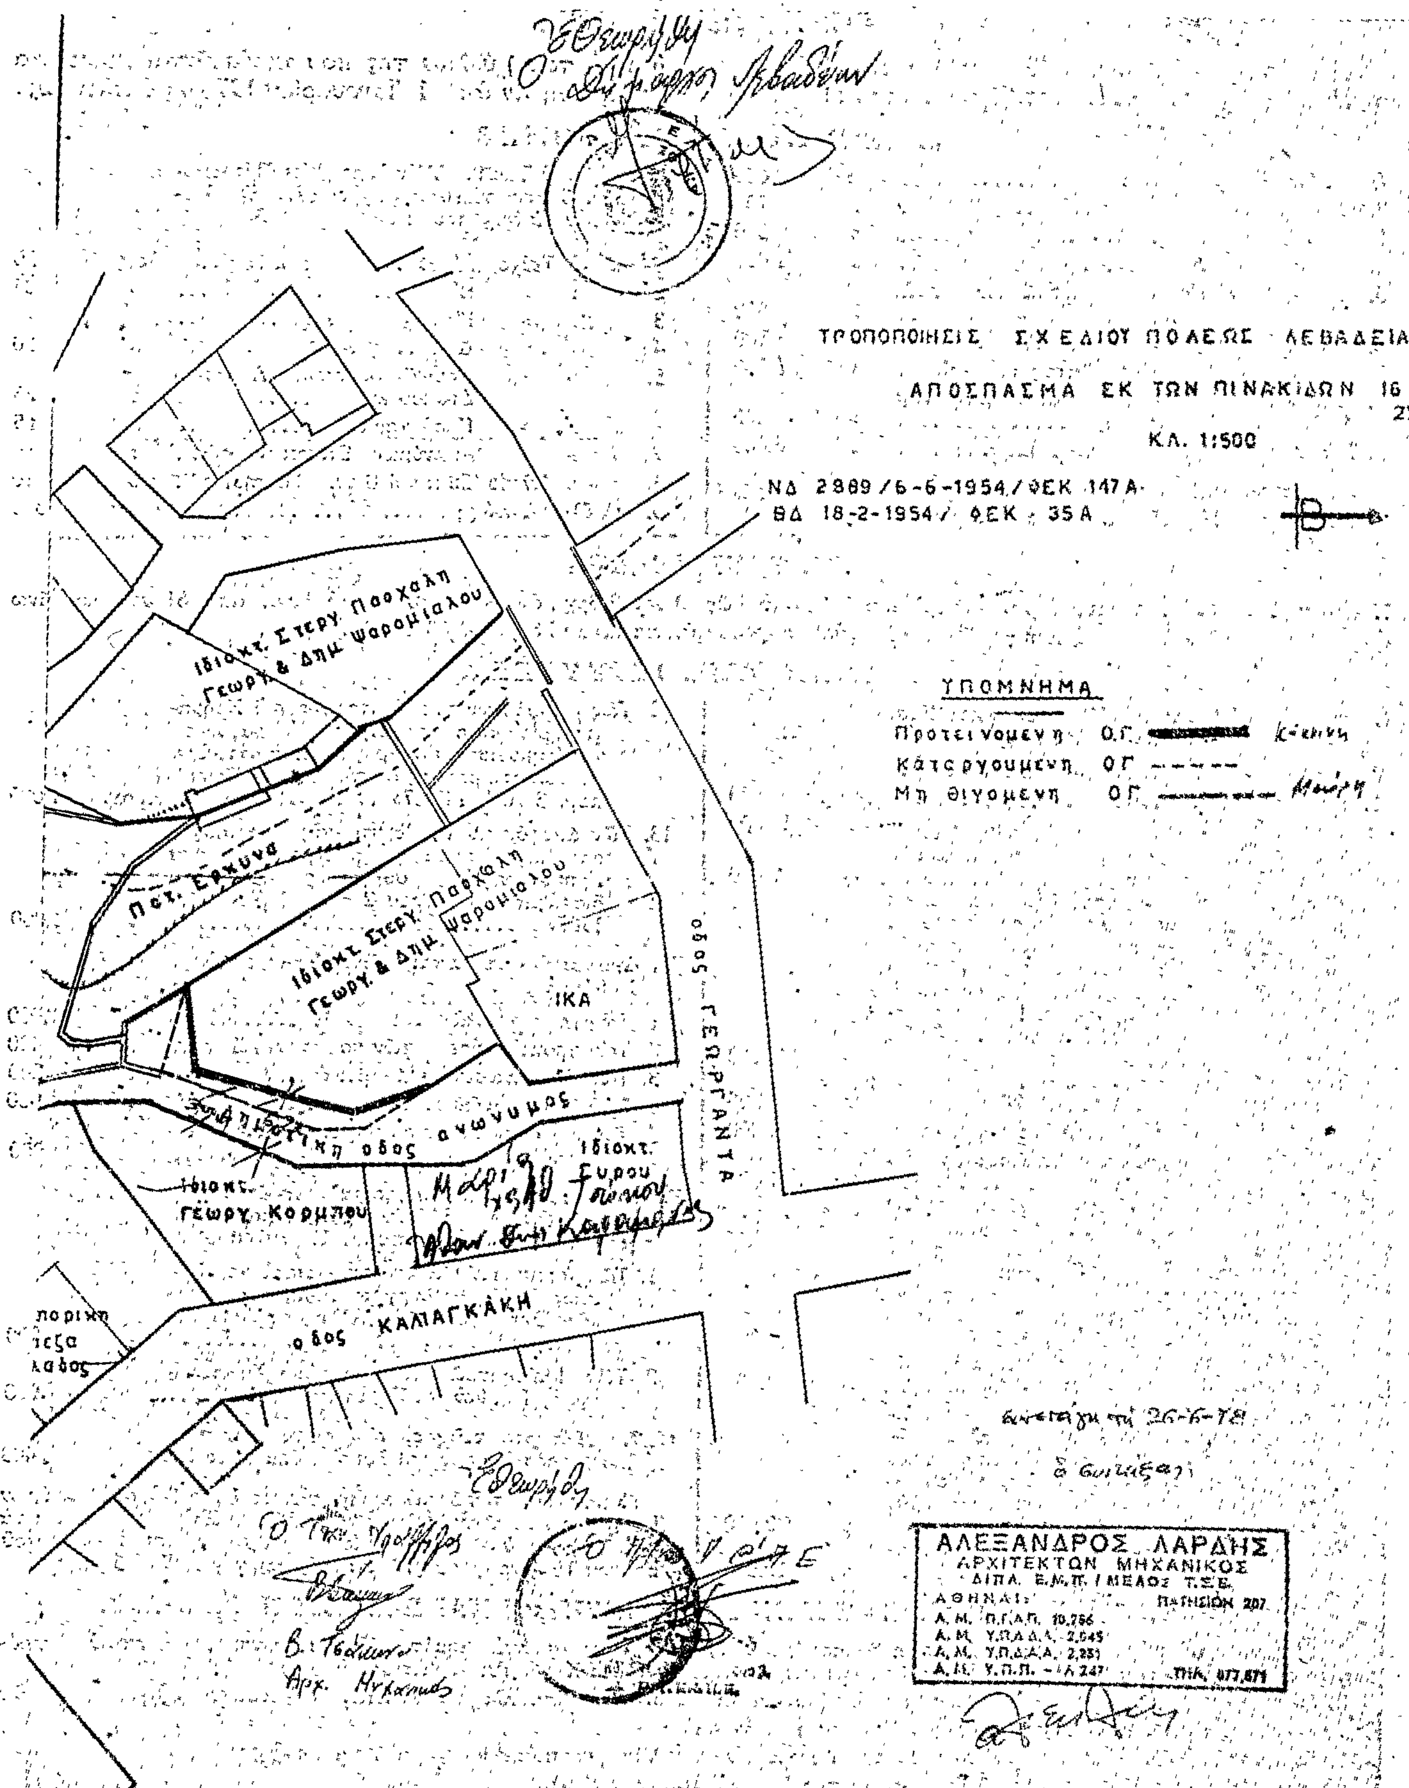
ΤΡΟΠΟΠΟΙΗΣΙΣ ΣΧΕΔΙΟΥ ΠΟΛΕΩΣ ΛΕΒΑΔΕΙΑ
ΑΠΟΣΠΑΣΜΑ ΕΚ ΤΩΝ ΠΙΝΑΚΙΔΩΝ 16
ΚΛ. 1:500
ΝΔ 2989/6-6-1954/ΦΕΚ 147Α
ΒΔ 18-2-1954/ΦΕΚ 35Α
ΥΠΟΜΝΗΜΑ
Προτεινομενη Ο.Γ.
Κατεργουμενη Ο.Γ.
Μη θιγομενη Ο.Γ.
Ιδιοκτ. Στεργ. Πασχαλη Γεωργ. & Δημ. Ψαρομιαλου
Πετ. Ερχυνα
ΙΚΑ
οδος Γεωργαντα
πεζοδρομ. οδος ανωνυμος
Ιδιοκτ. Γεωργ. Κορμπου
Ιδιοκτ. Ευρου
οδος ΚΑΛΛΙΓΚΑΚΗ
ΑΛΕΞΑΝΔΡΟΣ ΛΑΡΔΗΣ
ΑΡΧΙΤΕΚΤΩΝ ΜΗΧΑΝΙΚΟΣ
ΔΙΠΛ. Ε.Μ.Π. / ΜΕΛΟΣ Τ.Σ.Ε.
ΑΘΗΝΑΙ ΠΑΤΗΣΙΩΝ 207
Α.Μ. Π.Γ.Α.Π. 10.256
Α.Μ. Υ.Π.Α.Δ.Α. 2.045
Α.Μ. Υ.Π.Α.Δ.Α. 2.251

Η ΓΕΝΙΚΗ ΔΙΕΥΘΥΝΣΗ ΤΟΥ ΕΘΝΙΚΟΥ ΤΥΠΟΓΡΑΦΕΙΟΥ

ΓΝΩΣΤΟΠΟΙΕΙ ΟΤΙ:

Ἡ ἐτήσια συνδρομὴ τῆς Ἐφημερίδας τῆς Κυβερνήσεως, ἡ τιμὴ τῶν φύλλων της ποὺ πουλιοῦνται τμηματικὰ καὶ τὰ τέλη δημοσιεύσεων στὴν Ἐφημερίδα τῆς Κυβερνήσεως, καθορίσθηκαν ἀπὸ 1 Ἰανουαρίου 1974 ὡς ἀκολούθως:

Α' ΕΤΗΣΙΕΣ ΣΥΝΔΡΟΜΕΣ

1. Γιὰ τὸ Τεῦχος Α'	Δραχ.	600
2. » » » Β'	»	700
3. » » » Γ'	»	500
4. » » » Δ'	»	1.000
5. » » » Νομικῶν Προσώπων Δ.Δ. κτλ	»	500
6. » » » Παράρτημα	»	300
7. » » » Ἀνωνύμων Ἑταιρειῶν κτλ.	»	3.000
8. » » Δελτίο Ἐμπορικῆς καὶ Βιομηχανικῆς Ἰδιοκτησίας	»	200
9. Γιὰ ὅλα τὰ τεύχη καὶ τὸ Δ.Ε.Β.Ι.	»	6.000

Οἱ Δῆμοι καὶ οἱ Κοινότητες τοῦ Κράτους καταβάλλουν τὸ 1/2 τῶν ἀνωτέρω συνδρομῶν

Ὑπὲρ τοῦ Ταμείου Ἀλληλοβοηθείας Προσωπικοῦ τοῦ Ἐθνικοῦ Τυπογραφείου (ΤΑΠΕΤ) ἀναλογοῦν τὰ ἑξῆς ποσά:

1. Γιὰ τὸ Τεῦχος Α'	Δραχ.	30
2. » » » Β'	»	35
3. » » » Γ'	»	25
4. » » » Δ'	»	50
5. » » » Νομικῶν Προσώπων Δημοσίου Δικαίου κτλ	»	25
6. » » » Παράρτημα	»	15
7. » » » Ἀνωνύμων Ἑταιρειῶν κτλ.	»	150
8. » » Δελτίο Ἐμπ. καὶ Βιομ. Ἰδιοκτησίας	»	10
9. Γιὰ ὅλα τὰ τεύχη		300

Β'. ΤΙΜΗ ΦΥΛΛΩΝ

Ἡ τιμὴ πωλήσεως κάθε φύλλου, μέχρις 8 σελ., εἶναι 3 δρχ., ἀπὸ 9 ὡς 40 σελ. 8 δρχ., ἀπὸ 41 ὡς 80 σελ. 15 δρχ., ἀπὸ 81 σελ. καὶ ἄνω ἡ τιμὴ πωλήσεως κάθε φύλλου προσαυξάνεται κατὰ 15 δρχ. ἀνὰ 80 σελίδες.

Γ'. ΤΕΛΗ ΔΗΜΟΣΙΕΥΣΕΩΝ

Ι. Στὸ Τεῦχος Ἀνωνύμων Ἑταιρειῶν καὶ Ἑταιρειῶν Περιωρισμένης Εὐθύνης :

Α'. Δημοσιεύματα Ἀνωνύμων Ἑταιρειῶν :

1. Τῶν δικαστικῶν πράξεων	Δραχ.	400
2. Τῶν καταστατικῶν Ἀνωνύμων Ἑταιρειῶν	»	10 000
3. Τῶν τροποποιήσεων τῶν καταστατικῶν τῶν Ἀνωνύμων Ἑταιρειῶν	»	2.000
4. Τῶν ἀνακοινώσεων καὶ προσκλήσεων σὲ γενικὲς συνελεύσεις, τῶν κατὰ τὸ ἄρθρο 32 τοῦ Ν. 3221/24 γνωστοποιήσεων, τῶν ἀνακοινώσεων, ποὺ προβλέπονται ἀπὸ τὸ ἄρθρο 59 παρ. 3 τοῦ Ν.Δ. 400/70 «περὶ Ἀλλοδαπῶν Ἀσφαλιστικῶν Ἑταιρειῶν» καὶ τῶν ἀποφάσεων τοῦ Διοικητικοῦ Συμβουλίου τοῦ ΕΛΤΑ, ποὺ ἀναφέρονται σὲ προσωρινὲς διατάξεις	»	1.000
5. Τῶν ἀνακοινώσεων τῶν ὑπὸ διάλυση Ἀνωνύμων Ἑταιρειῶν, κατὰ τὸ Β.Δ. 20/5/1939	»	200
6. Τῶν ἰσολογισμῶν τῶν Ἀνωνύμων Ἑταιρειῶν	»	4.000
7 Τῶν συνοπτικῶν μηνιαίων καταστάσεων τῶν Τραπεζικῶν Ἑταιρειῶν	»	1.000
8. Τῶν ἀποφάσεων «περὶ ἐγκρίσεως τιμολογίων τῶν Ἀσφαλιστικῶν Ἑταιρειῶν»	»	600
9. Τῶν ὑπουργικῶν ἀποφάσεων «περὶ παροχῆς ἀδείας ἐπεκτάσεως τῶν ἐργασιῶν Ἀσφαλιστικῶν Ἑταιρειῶν», τῶν ἐκθέσεων περιουσιακῶν στοιχείων Ἀνωνύμων Ἑταιρειῶν γενικά, καὶ τῶν ἀποφάσεων τοῦ Δ.Σ. τοῦ ΕΛΤΑ, μὲ τὶς ὁποῖες ἐγκρίνονται καὶ δημοσιεύονται οἱ κανονισμοὶ αὐτοῦ	»	4.000
10. Τῶν ἀποφάσεων «περὶ παροχῆς πληρεξουσιότητος πρὸς ἀντιπροσώπευσιν ἐν Ἑλλάδι ἀλλοδαπῶν Ἑταιρειῶν» καὶ τῶν ἀποφάσεων «περὶ μεταβιβάσεως τοῦ χαρτοφυλακίου Ἀσφαλιστικῶν Ἑταιρειῶν κατὰ τὸ ἄρθρον 59 παρ. 1 τοῦ Ν.Δ. 400/70»	»	2.000
11. Τῶν ἀποφάσεων «περὶ συγχωνεύσεως Ἀνωνύμων Ἑταιρειῶν»	»	10.000
12. Τῶν ἀποφάσεων τῆς Ἐπιτροπῆς τοῦ Χρηματιστηρίου «περὶ εἰσαγωγῆς χρεωγράφων εἰς τὸ Χρηματιστήριον πρὸς διαπραγμάτευσιν, συμφώνως πρὸς τὰς διατάξεις τοῦ ἄρθρου 2 παρ. 3 Α.Ν. 148/67»	Δραχ.	1.000
13. Τῶν ἀποφάσεων τῆς Ἐπιτροπῆς κεφαλαιαγορᾶς «περὶ διαγραφῆς χρεωγράφων ἐκ τοῦ Χρηματιστηρίου, συμφώνως πρὸς τὰς διατάξεις τοῦ ἄρθρου 2 παρ. 4 Α.Ν. 148/1967»		1.000

Β'. Δημοσιεύματα Ἑταιρειῶν Περιωρισμένης Εὐθύνης :

1. Τῶν καταστατικῶν		1.000
2. Τῶν τροποποιήσεων τῶν καταστατικῶν	»	400
3. Τῶν ἀνακοινώσεων καὶ προσκλήσεων	»	200
4. Τῶν ἰσολογισμῶν	»	1.000
5. Τῶν ἐκθέσεων ἐκτιμήσεως περιουσιακῶν στοιχείων	»	1.000

Γ'. Δημοσιεύματα Ἀλληλασφαλιστικῶν Συνεταιρισμῶν - Ἀλληλασφαλιστικῶν Ταμείων καὶ Φιλανθρωπικῶν Σωματείων :

1. Τῶν ὑπουργικῶν ἀποφάσεων «περὶ χορηγήσεως ἀδείας λειτουργίας Ἀλληλασφαλιστικῶν Συνεταιρισμῶν - Ἀλληλασφαλιστικῶν Ταμείων»		1.000
2. Τῶν Ἰσολογισμῶν τῶν ἀνωτέρω Συνεταιρισμῶν, Ταμείων καὶ Σωματείων	»	1.000

ΙΙ. Στὸ Τέταρτο τεῦχος, τῶν δικαστικῶν πράξεων, προσκλήσεων καὶ λοιπῶν δημοσιεύσεων.	»	400

Τὸ ποσοστὸ ἐπὶ τῶν τελῶν δημοσιεύσεων στὸ Τεῦχος Ἀνωνύμων Ἑταιρειῶν καὶ Ἑταιρειῶν Περιωρισμένης Εὐθύνης, ποὺ πρέπει νὰ καταβάλλεται ὑπὲρ τοῦ Ταμείου Ἀλληλοβοηθείας Προσωπικοῦ Ἐθνικοῦ Τυπογραφείου (ΤΑΠΕΤ), ὁρίσθηκε γενικὰ σὲ 5ο/ο.

Δ'. ΚΑΤΑΒΟΛΗ ΣΥΝΔΡΟΜΩΝ - ΤΕΛΩΝ ΔΗΜΟΣΙΕΥΣΕΩΝ ΚΑΙ ΠΟΣΟΣΤΩΝ Τ.Α.Π.Ε.Τ.

1. Οἱ συνδρομὲς τοῦ ἐσωτερικοῦ καὶ τὰ τέλη δημοσιεύσεων προκαταβάλλονται στὰ Δημόσια Ταμεῖα ἔναντι ἀποδεικτικοῦ εἰσπράξεως, τὸ ὁποῖο φροντίζει ὁ ἐνδιαφερόμενος νὰ τὸ στείλει στὴν Ὑπηρεσία τοῦ Ἐθνικοῦ Τυπογραφείου.

2. Οἱ συνδρομὲς τοῦ ἐξωτερικοῦ εἶναι δυνατὸ νὰ στέλνονται καὶ σὲ ἀνάλογο συνάλλαγμα μὲ ἐπιταγὴ ἐπ' ὀνόματι τοῦ Διευθυντῆ τῶν Διοικητικῶν καὶ Οἰκονομικῶν Ὑποθέσεων τοῦ Ἐθνικοῦ Τυπογραφείου.

3. Τὸ ὑπὲρ τοῦ ΤΑΠΕΤ ποσοστὸ ἐπὶ τῶν ἀνωτέρω συνδρομῶν καὶ τελῶν δημοσιεύσεων καταβάλλεται ὡς ἑξῆς:

α) στὴν Ἀθήνα: στὸ Ταμεῖο τοῦ ΤΑΠΕΤ (Κατάστημα Ἐθνικοῦ Τυπογραφείου),

β) στὶς ὑπόλοιπες πόλεις τοῦ Κράτους: στὰ Δημόσια Ταμεῖα καὶ ἀποδίδεται στὸ ΤΑΠΕΤ σύμφωνα μὲ τὶς 192378/3639/1947(RONEO 185) καὶ 178048/5321/31.7.65 (RONEO 139) ἐγκύκλιες διαταγὲς τοῦ Γ.Λ.Κ.,

γ) στὶς περιπτώσεις συνδρομῶν ἐξωτερικοῦ: ὅταν ἡ ἀποστολή τους γίνεται μὲ ἐπιταγὲς μαζὶ μ' αὐτὲς στέλνεται καὶ τὸ ὑπὲρ τοῦ ΤΑΠΕΤ ποσοστό.

Ὁ Γενικὸς Διευθυντὴς
ΑΘΑΝΑΣΙΟΣ ΠΑΝ. ΣΠΗΛΙΟΠΟΥΛΟΣ

ΑΠΟ ΤΟ ΕΘΝΙΚΟ ΤΥΠΟΓΡΑΦΕΙΟ